ATTACHMENT A
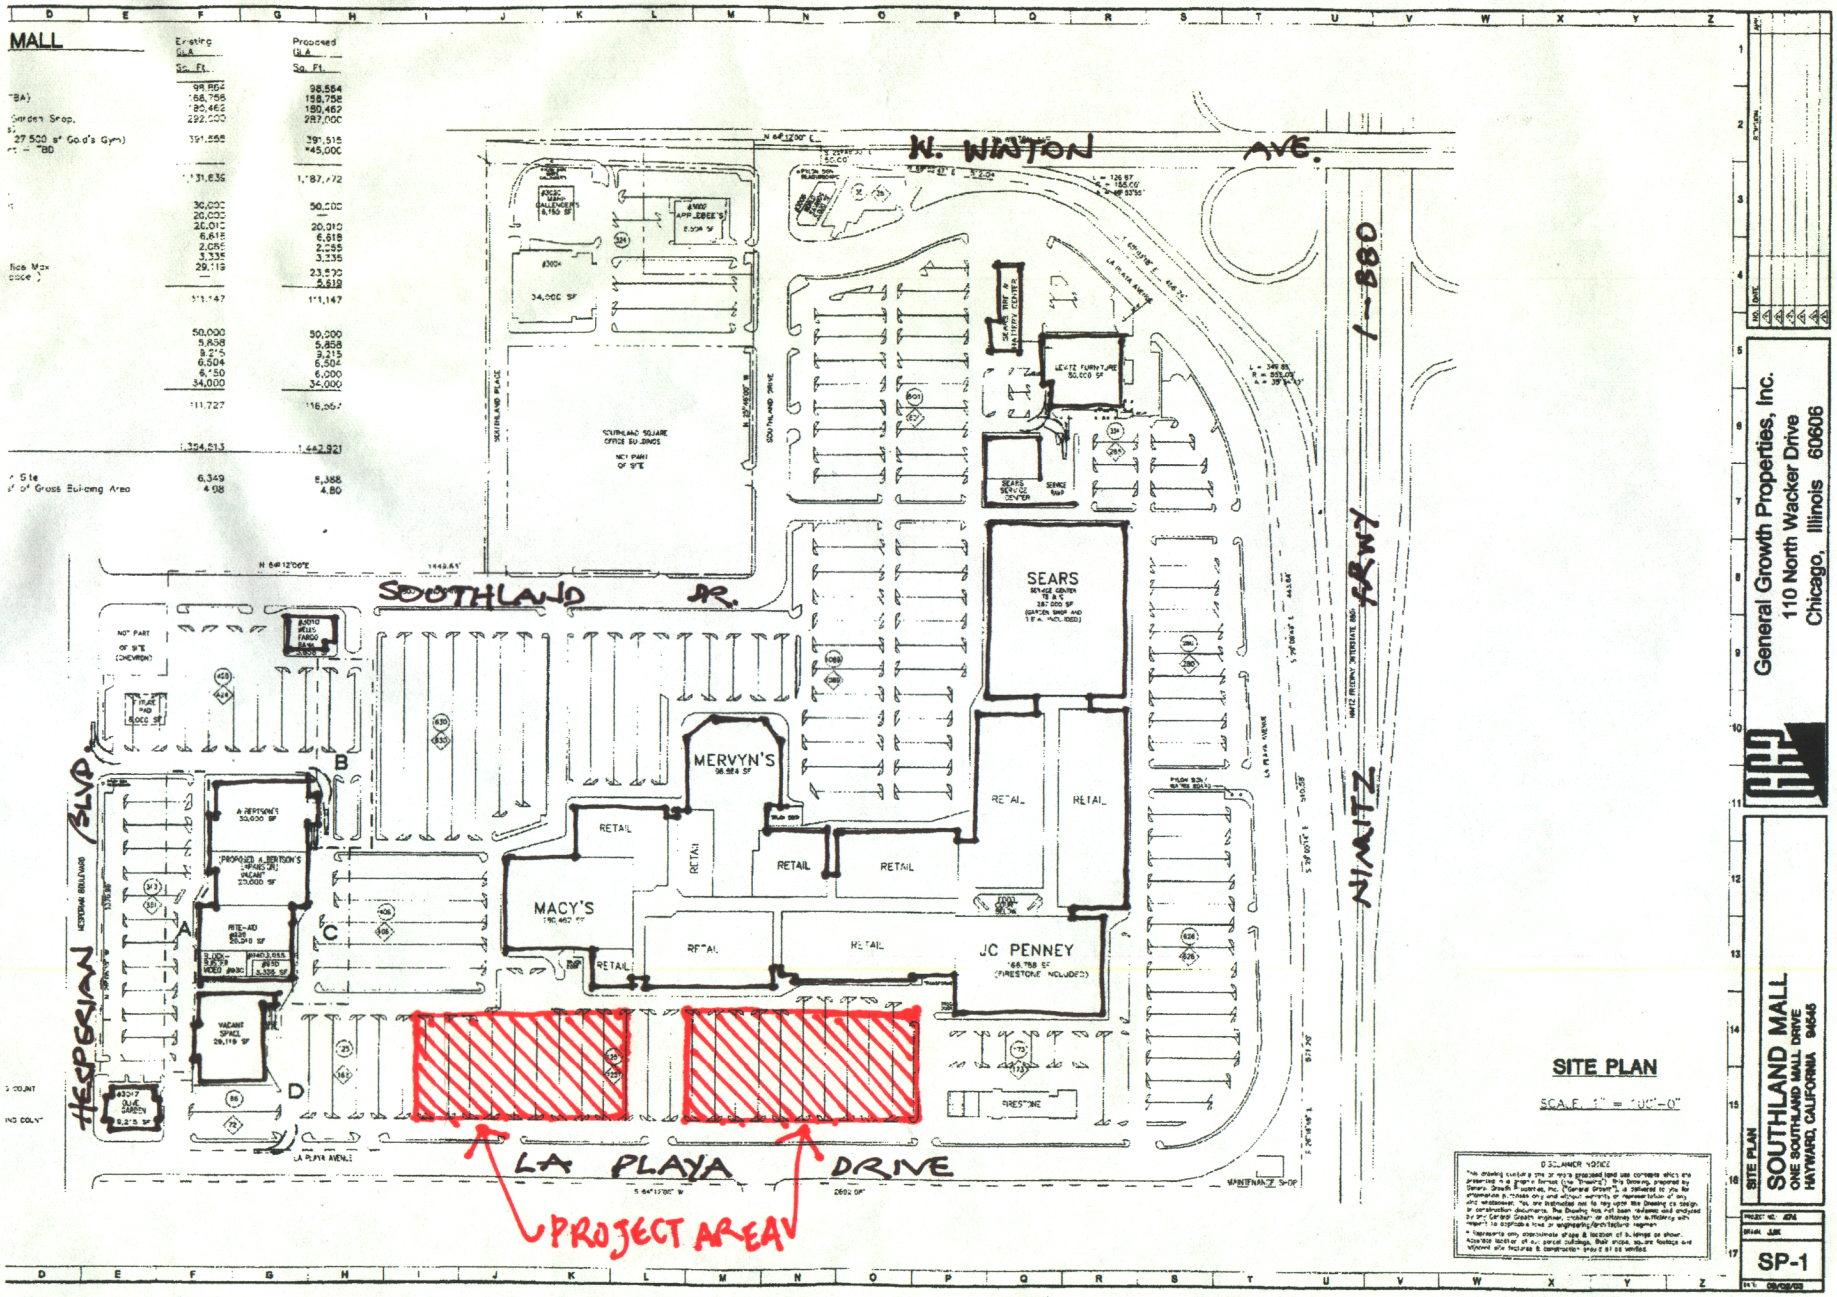
MALL	Existing G.L.A. Sq. Ft.	Proposed G.L.A. Sq. Ft.
	98,864	98,864
(BA)	158,758	158,758
Garden Shop.	180,462	180,462
	292,000	287,000
27,500 sf Gold's Gym)	391,565	391,515
ft - "BD		445,000
	1,131,635	1,187,772
	30,000	50,000
	20,000	—
	20,010	20,010
	6,618	6,618
	2,055	2,055
	3,335	3,335
flice Max	29,119	23,500
ooce)	—	5,619
	111,147	111,147
	50,000	50,000
	5,858	5,858
	9,215	9,215
	6,504	6,504
	6,000	6,000
	34,000	34,000
	111,727	116,067
	1,354,513	1,442,921
Site	6.349	6.388
of Gross Building Area	4.08	4.80