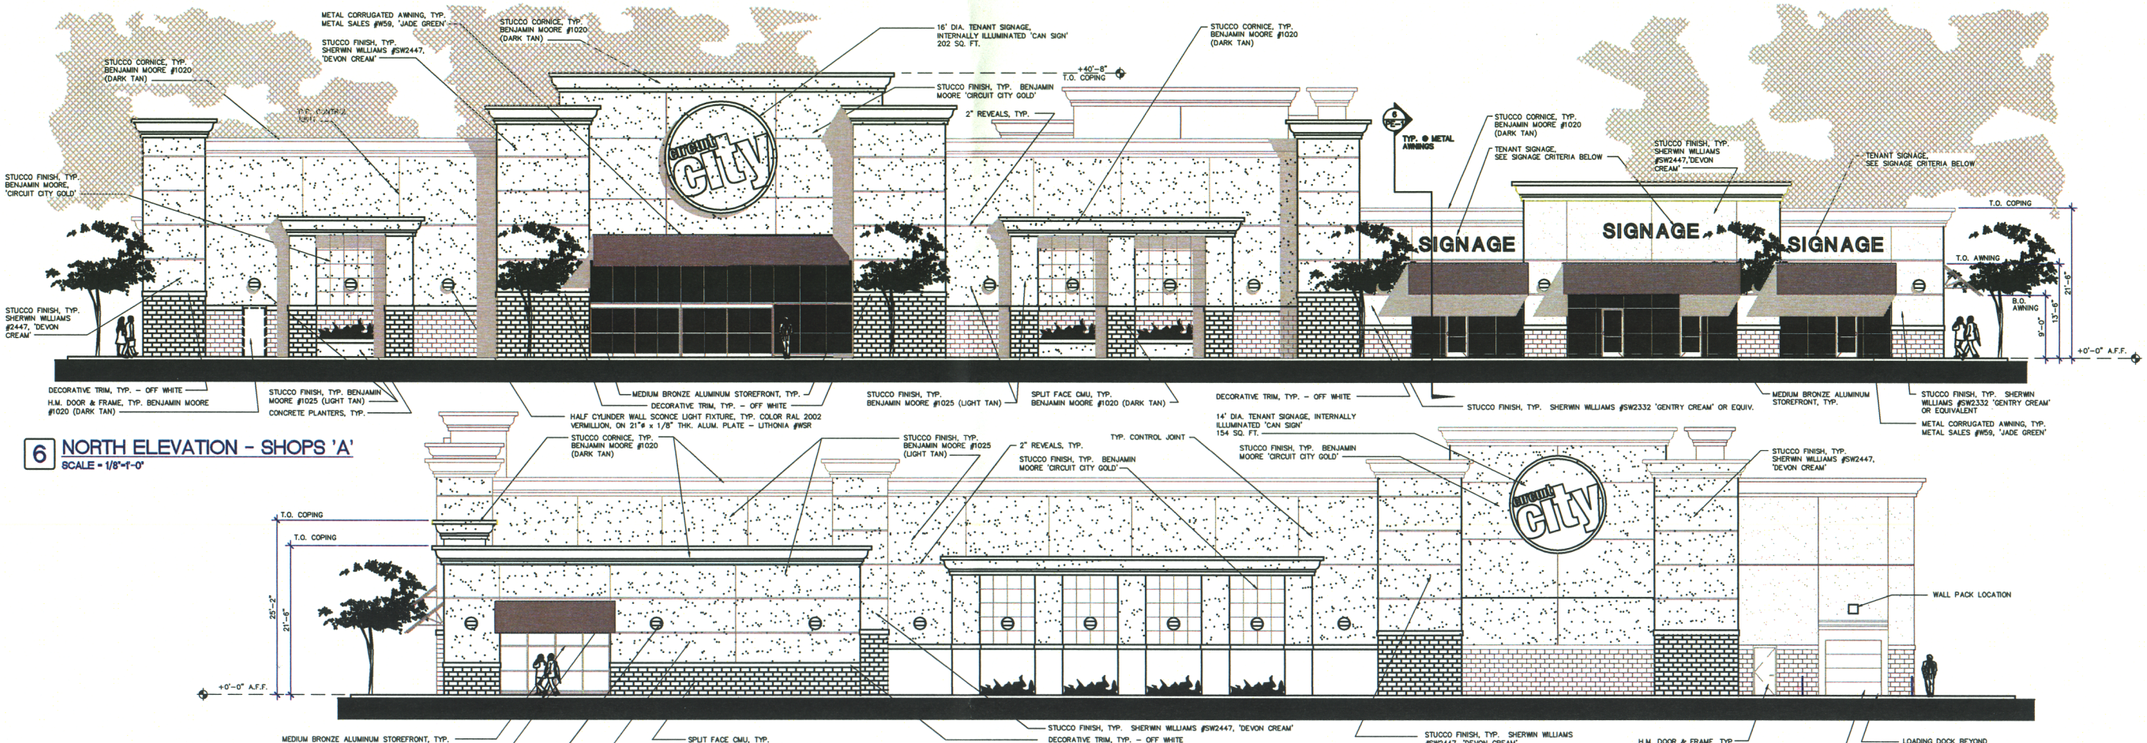



ARCHITECTURAL DIMENSIONS
1600 SOUTH MAIN STREET SUITE 275 WALNUT CREEK CALIFORNIA 94596 (925) 932-8551


JOB NO: PL002 DWG NO.: X-8 DATE: 03/012/04


PACLAND
1144 Eastlake Ave. E.
Suite 601
Seattle, WA 98109
T (206) 522-9510
F (206) 522-8344
e-mail PACLAND.COM


HAYWARD
CIRCUIT CITY

PE-2